





VILLA VERDE
ODETCHNIJ U SIEBIE

LOKALIZACJA LOKALU NA OSIEDLU

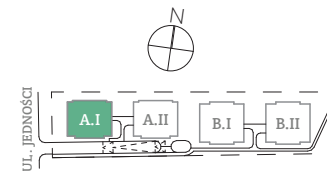

LOKALIZACJA LOKALU NA KONDYGNACJI

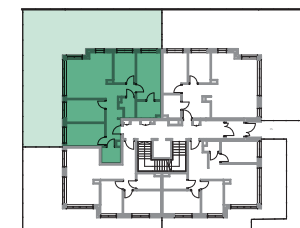

NR BUDYNKU	NR LOKALU	PIĘTRO
A.I	50	Parter

POWIERZCHNIA LOKALU
95,09 m²

WYSOKOŚĆ	IŁOŚĆ POKOI
2,89 m	5

POW. BALKONU	POW. OGRODU
0,00 m ²	115,95 m ²


UWAGA:

- Przedstawione w tym materiale urządzenia sanitarne i kuchenne, drzwi wewnątrzlokalowe, materiały wykończeniowe podłóg (parkiet/glazura/terrakota) oraz elementy aranżacji niestanowią wyposażenia lokali mieszkalnych, a ich rozmieszczenie jest przykładowe.
- Do powierzchni lokalu wliczono ścianki działowe nadające się do demontażu. Powierzchnia użytkowa jest obliczana dla wymiarów budynku w stanie wykonanym na poziomie podłoginie licząc listew przypodłogowych, progów itp. Powierzchnie pomieszczeń mogą ulec nieznacznej zmianie.
- Ostateczne wymiary powierzchni zostaną podane w dokumentacji powykonawczej. Pomiarów pod zakup mebli, urządzeń i wyposażenia należy dokonać z natury, po zakończeniu realizacji.
- Wysokość lokalu podano z uwzględnieniem warstw wykończeniowych posadzki /zcm/ oraz grubości tynku na suficie.
- Zabrania się ingerencji w elementy nośne budynku.
- Nawiew powietrza będzie odbywać się przez nawietrzaki ścienne lub/ i okienne

INWESTOR

PARCELA 102 SP. Z O.O.
ul. Jedności 30G/1, Lesznowola, 05-506 Lesznowola

PROJEKTANT GENERALNY
CHMIELEWSKI + PARTNERS
ARCHITECTS AND EXPERTS
www.chrarch.com

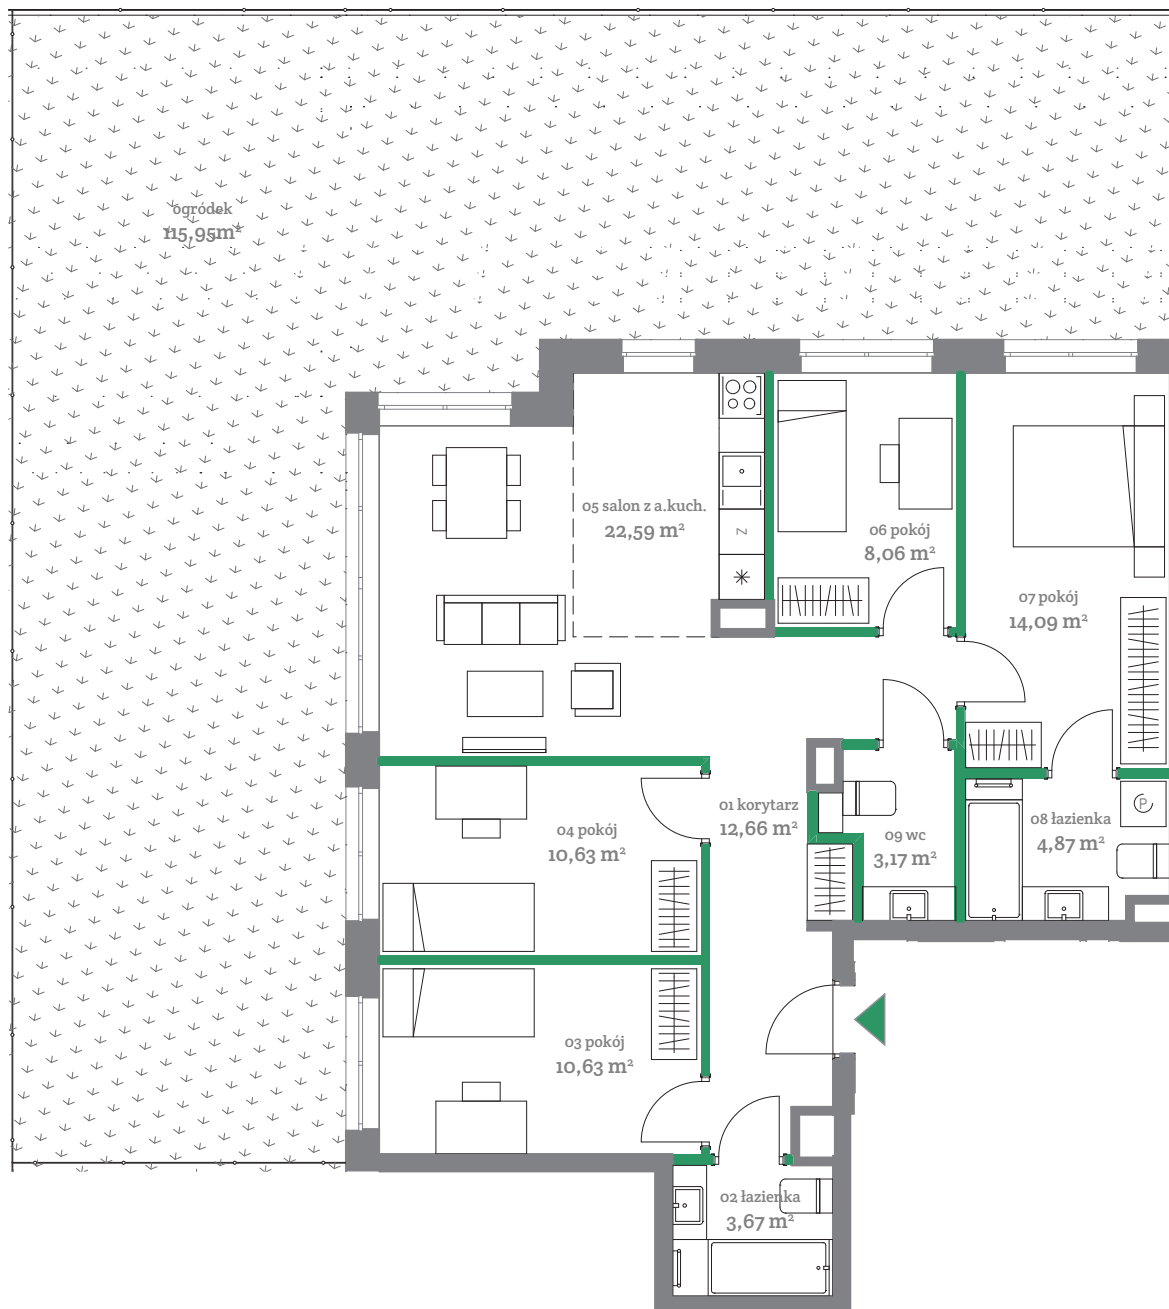

LEGENDA:

- ściany bez możliwości modyfikacji
- ściany z możliwością modyfikacji

0 1 2 3 4 5m

skala 1:100